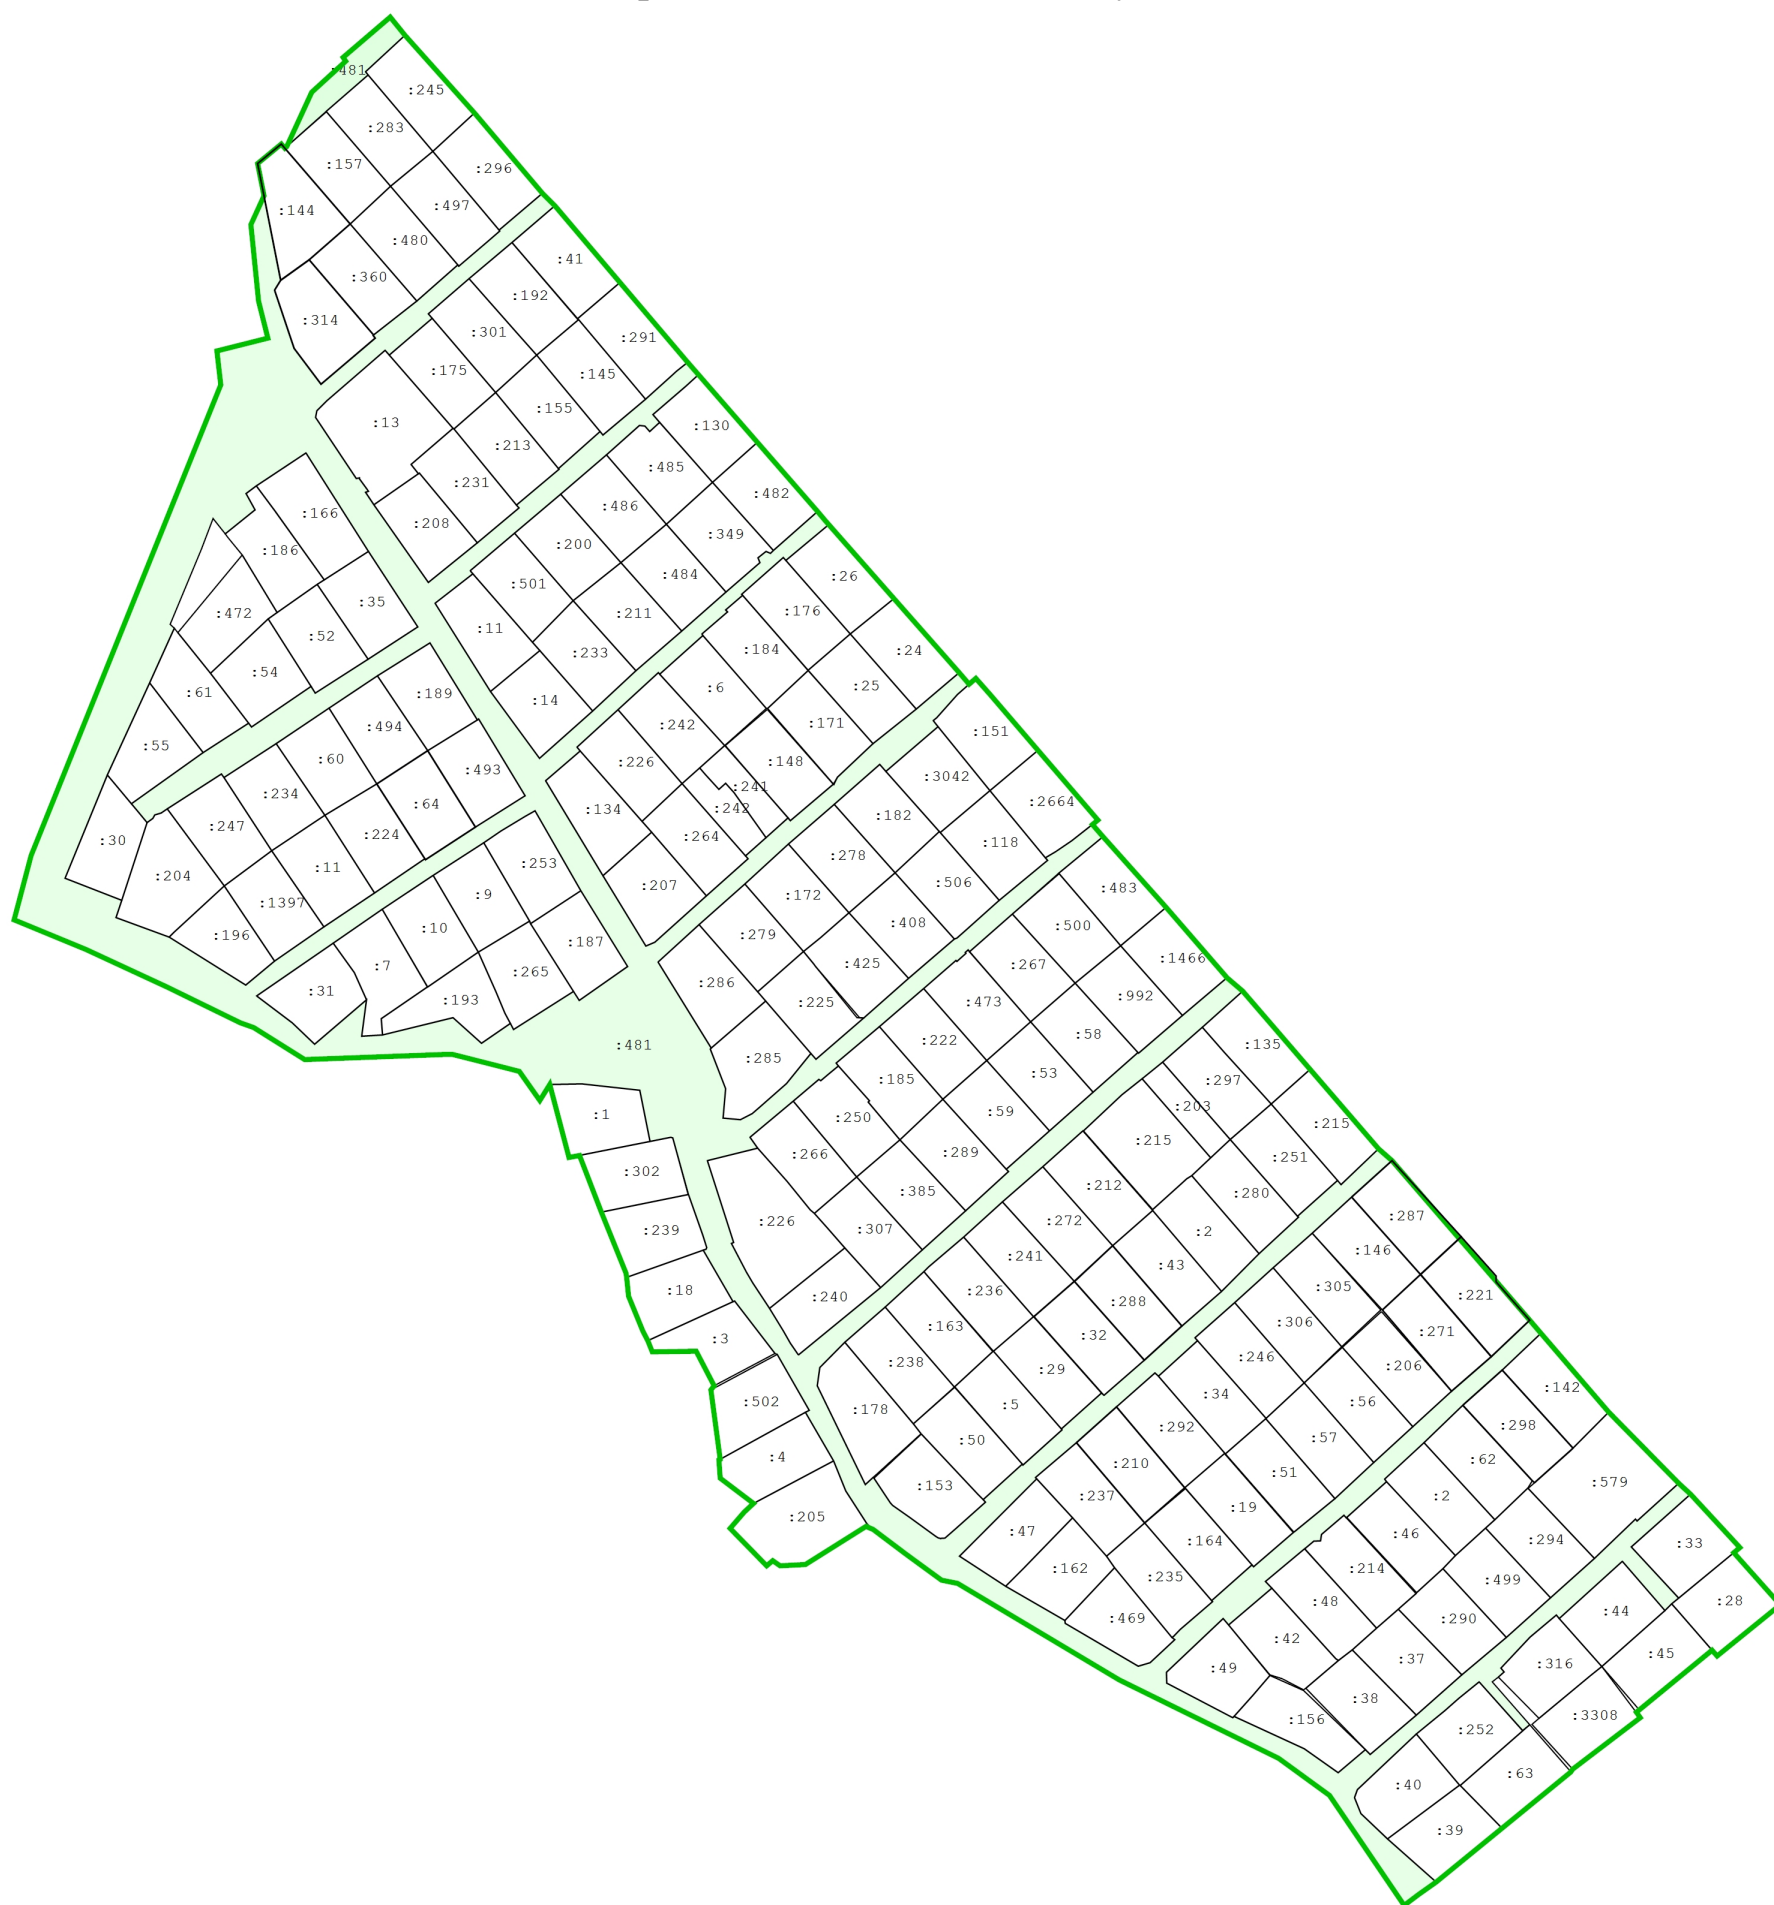

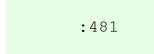



Проект межевания территории СНТ Полянка.
План расположения земельных участков.



Масштаб 1:2 500

Условные обозначения:

-  - Граница территории СНТ "Полянка"
-  :481 - Земельный участок общего пользования СНТ "Полянка"
-  :13 - Номер земельного участка в кадастровом квартале